


GEMEINDE SCHANGNAU

Kopie von Grundbuchplan 4013

Orientierungskopie 1:1000

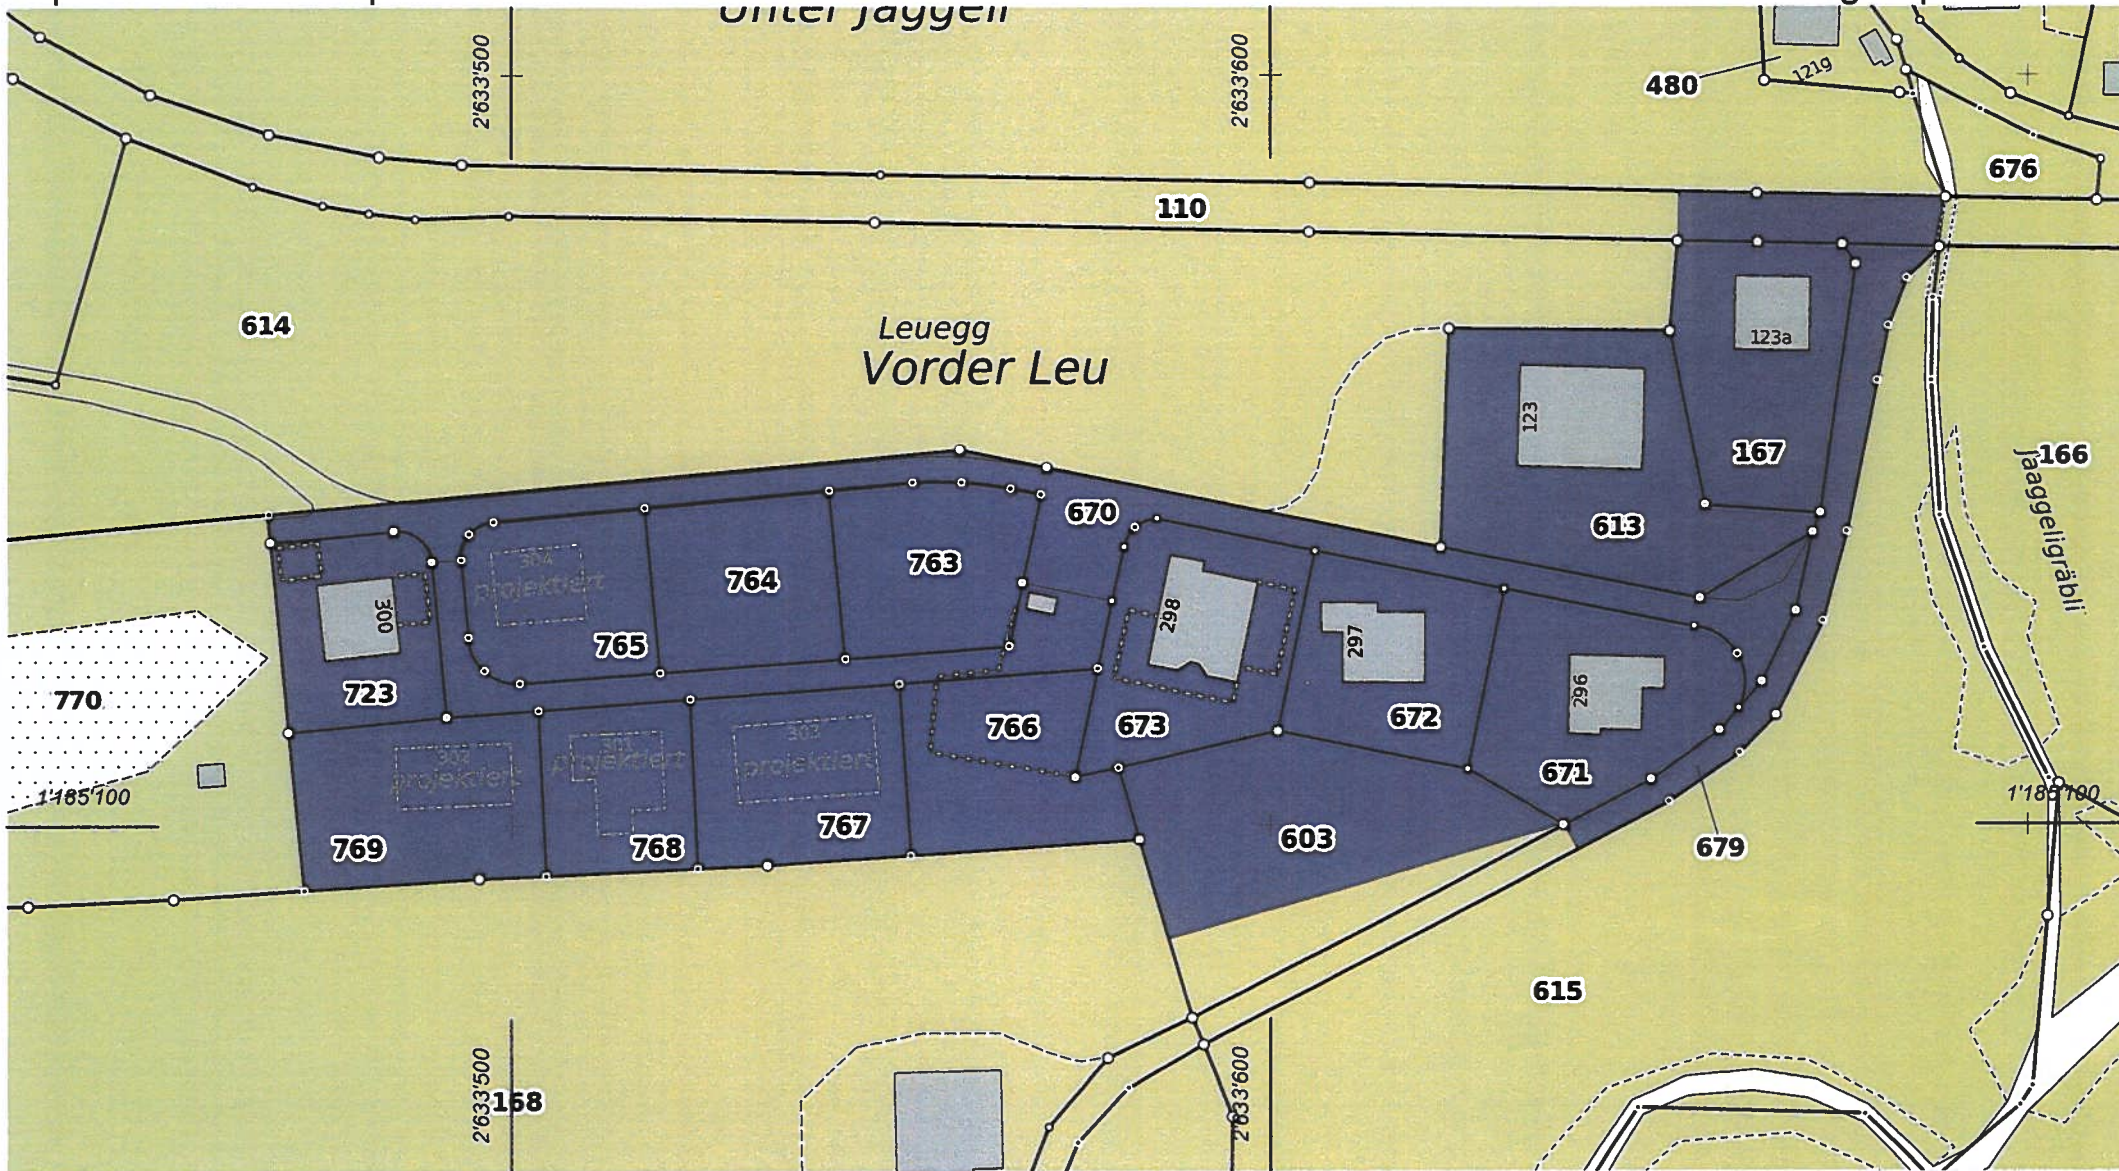

zum Kauf steht Parzelle Nr.: 603